


RETERMIA VÅV-SYSTEM, SOM BETJÄNAR
ETT TILL- OCH ETT FRÅNLUFTSAGGREGAT.
VÅV-FLÄKT SOM FRÅNLUFTSAGGREGAT.

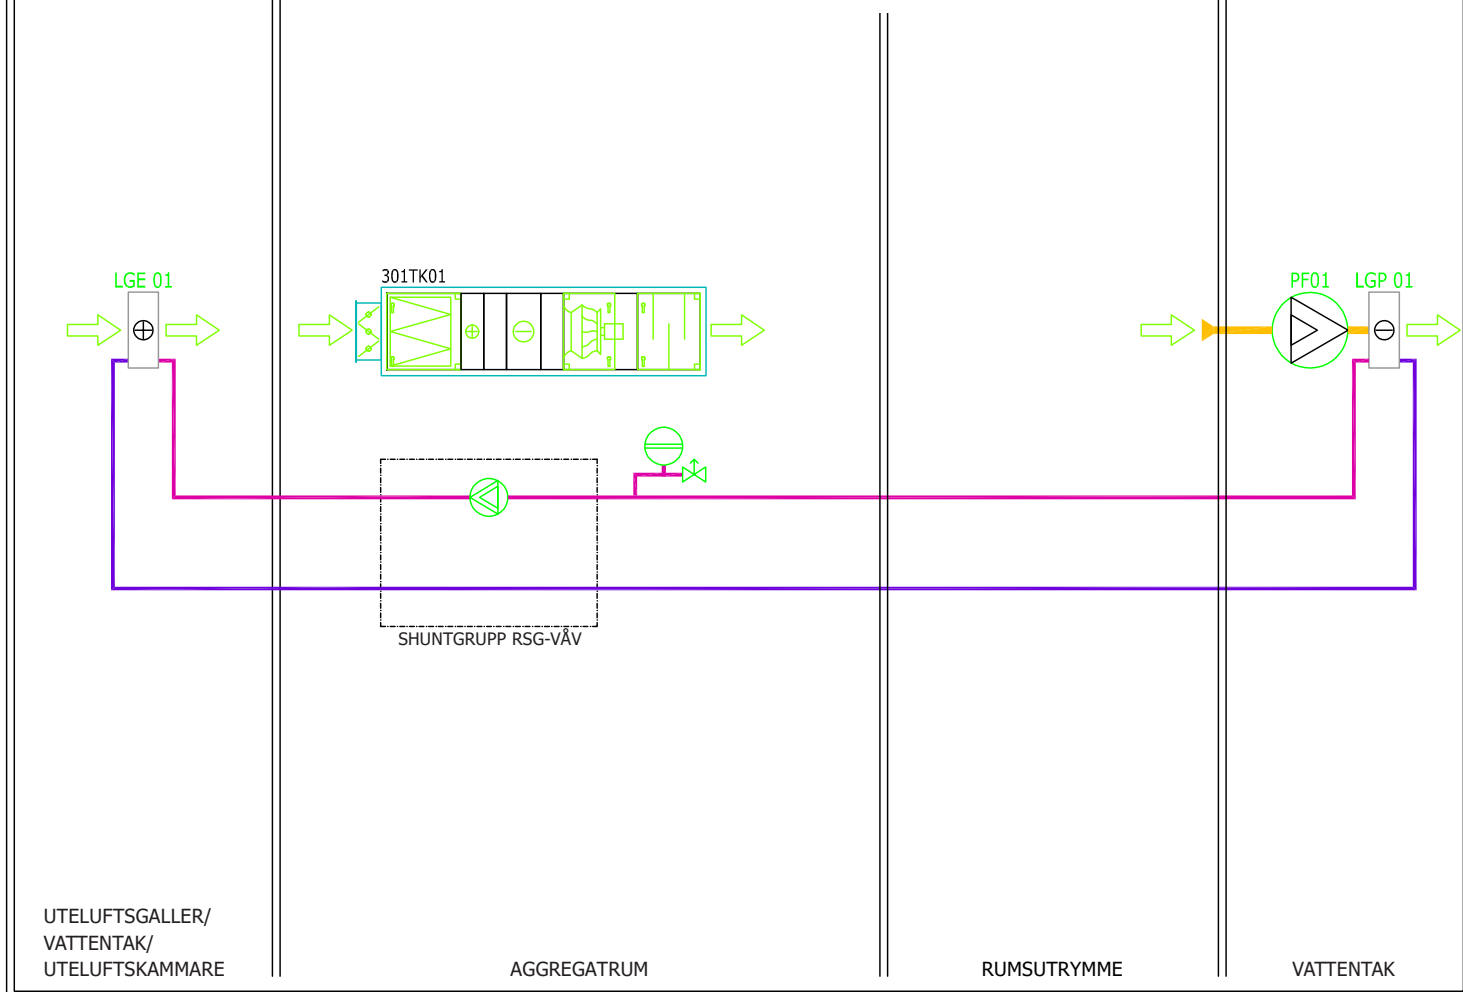

RETERMIA VÅV-SYSTEM, SOM BETJÄNAR ETT TILL- OCH ETT FRÅNLUFTSAGGREGAT.
VÅV-FLÄKT SOM FRÅNLUFTSAGGREGAT.

Tillufts batterierna (LGE) placeras i uteluftskammaren/ -huvnen/ -gallret. Centraliserat luftintag till tilluftsaggregatet efter VÅV-systemet. Tilluftsaggregatet kan vara ett modulaggregat eller en lösning byggd på plats av olika komponenter.

VÅV-fläkten placeras på vattentaket, där den fungerar som frånluftsaggregat.

Shuntgrupp RSG-VÅV inkluderar motorventil för styrning av VÅV-kapacitet, pump(ar), temperaturmätning och flödesmätare.

Till- och frånlufts batterierna och shuntgruppen ingår i Retermia-leveransen.