


RETERMIA VÅV-, RETCOOL- OCH FRIKYLNINGSLÖSNING SOM BETJÄNAR FLERA TILL- OCH FRÅNLUFTSAGGREGAT. TILL- OCH FRÅNLUFTSBATTERIERNA CENTRALISERADE.

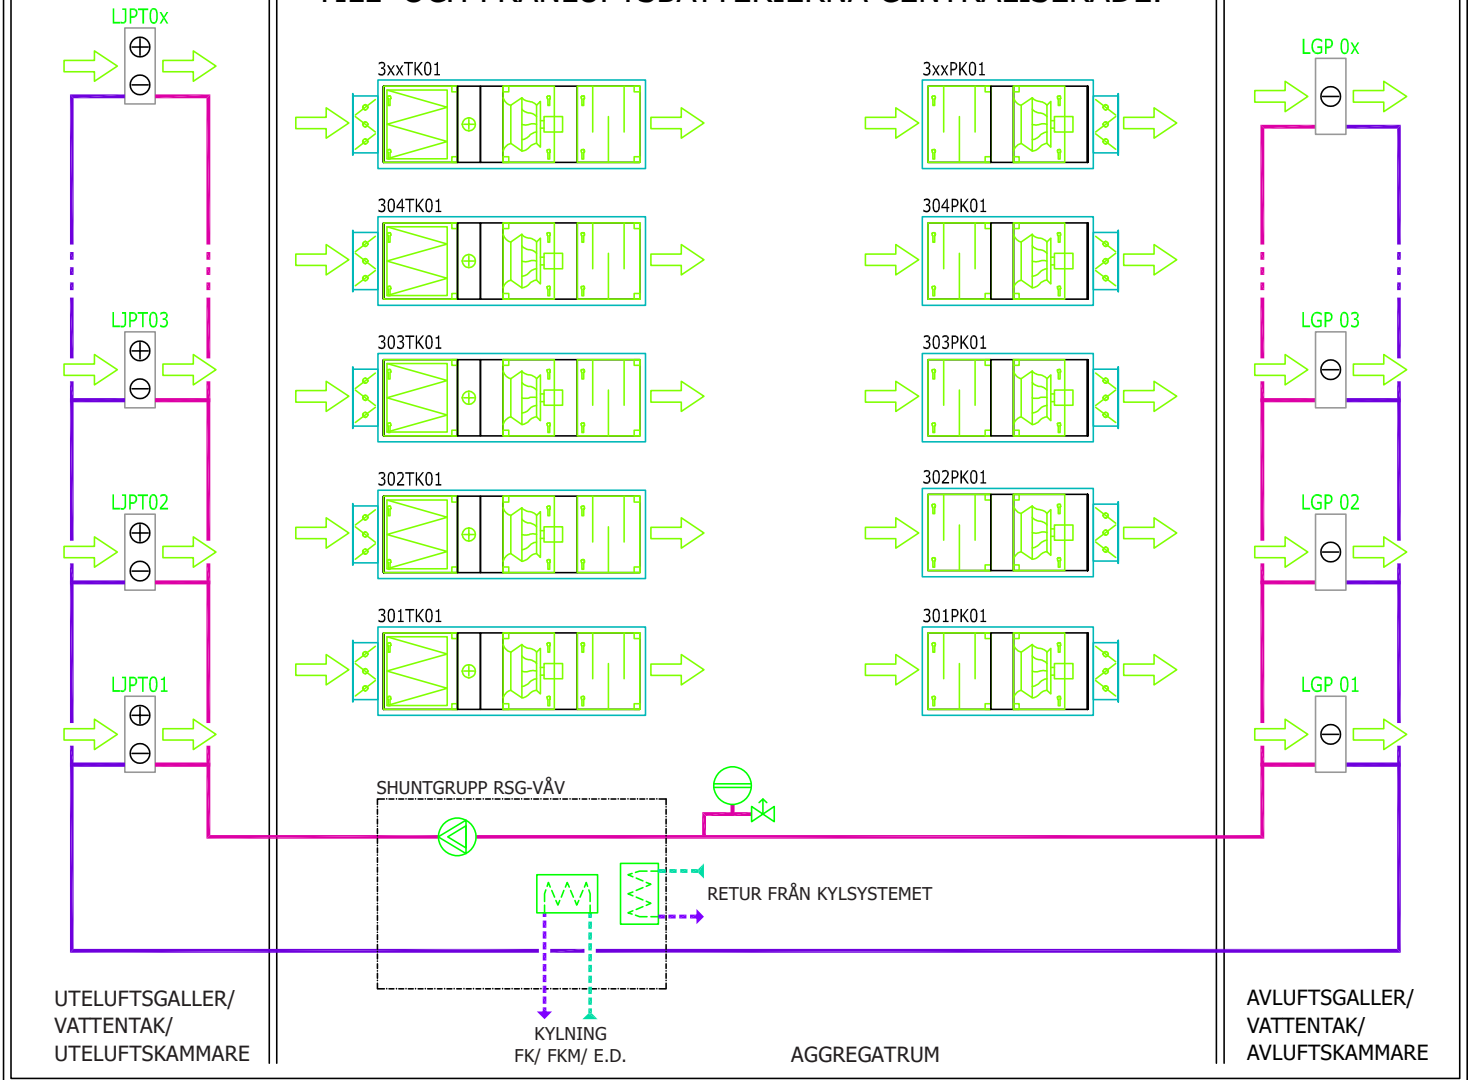

RETERMIA VÅV-, RETCOOL- OCH FRIKYLNINGSLÖSNING SOM BETJÄNAR FLERA TILL- OCH FRÅNLUFTSAGGREGAT. TILL- OCH FRÅNLUFTSBATTERIERNA CENTRALISERADE.

Tillufts batterierna (LGE) placeras i uteluftskammaren/ -huvnen/ -gallret. Centraliserat luftintag till tilluftsaggregatet efter VÅV-/ kylsystemet. Tilluftsaggregatet kan vara ett modulaggregat eller en lösning byggd på plats av olika komponenter.

Frånlufts batterierna (LGP) placeras i frånluftskammaren/ -huvnen. Frånluft samlas ihop från olika frånluftsaggregat före VÅV-frånlufts batterierna. Frånluftsaggregatet kan vara ett modulaggregat eller en lösning byggd på plats av axial-/ kanalfläkt.

Till- och frånlufts batterierna och shuntgrupperna ingår i Retermia-leveransen.